


- AMBITI DEFINITI DA TIPI EDILIZI STORICI
- AMBITI EDIFICATI RECENTI TIPOLOGICAMENTE OMOGENEI
- AMBITI EDIFICATI TIPOLOGICAMENTE OMOGENEI (VILLE URBANE)
- AMBITI EDIFICATI RECENTI CON BASSA OMOGENEITA' TIPOLOGICA
- AMBITI NON STRUTTURATI
- ELEMENTI DI DISTORSIONE

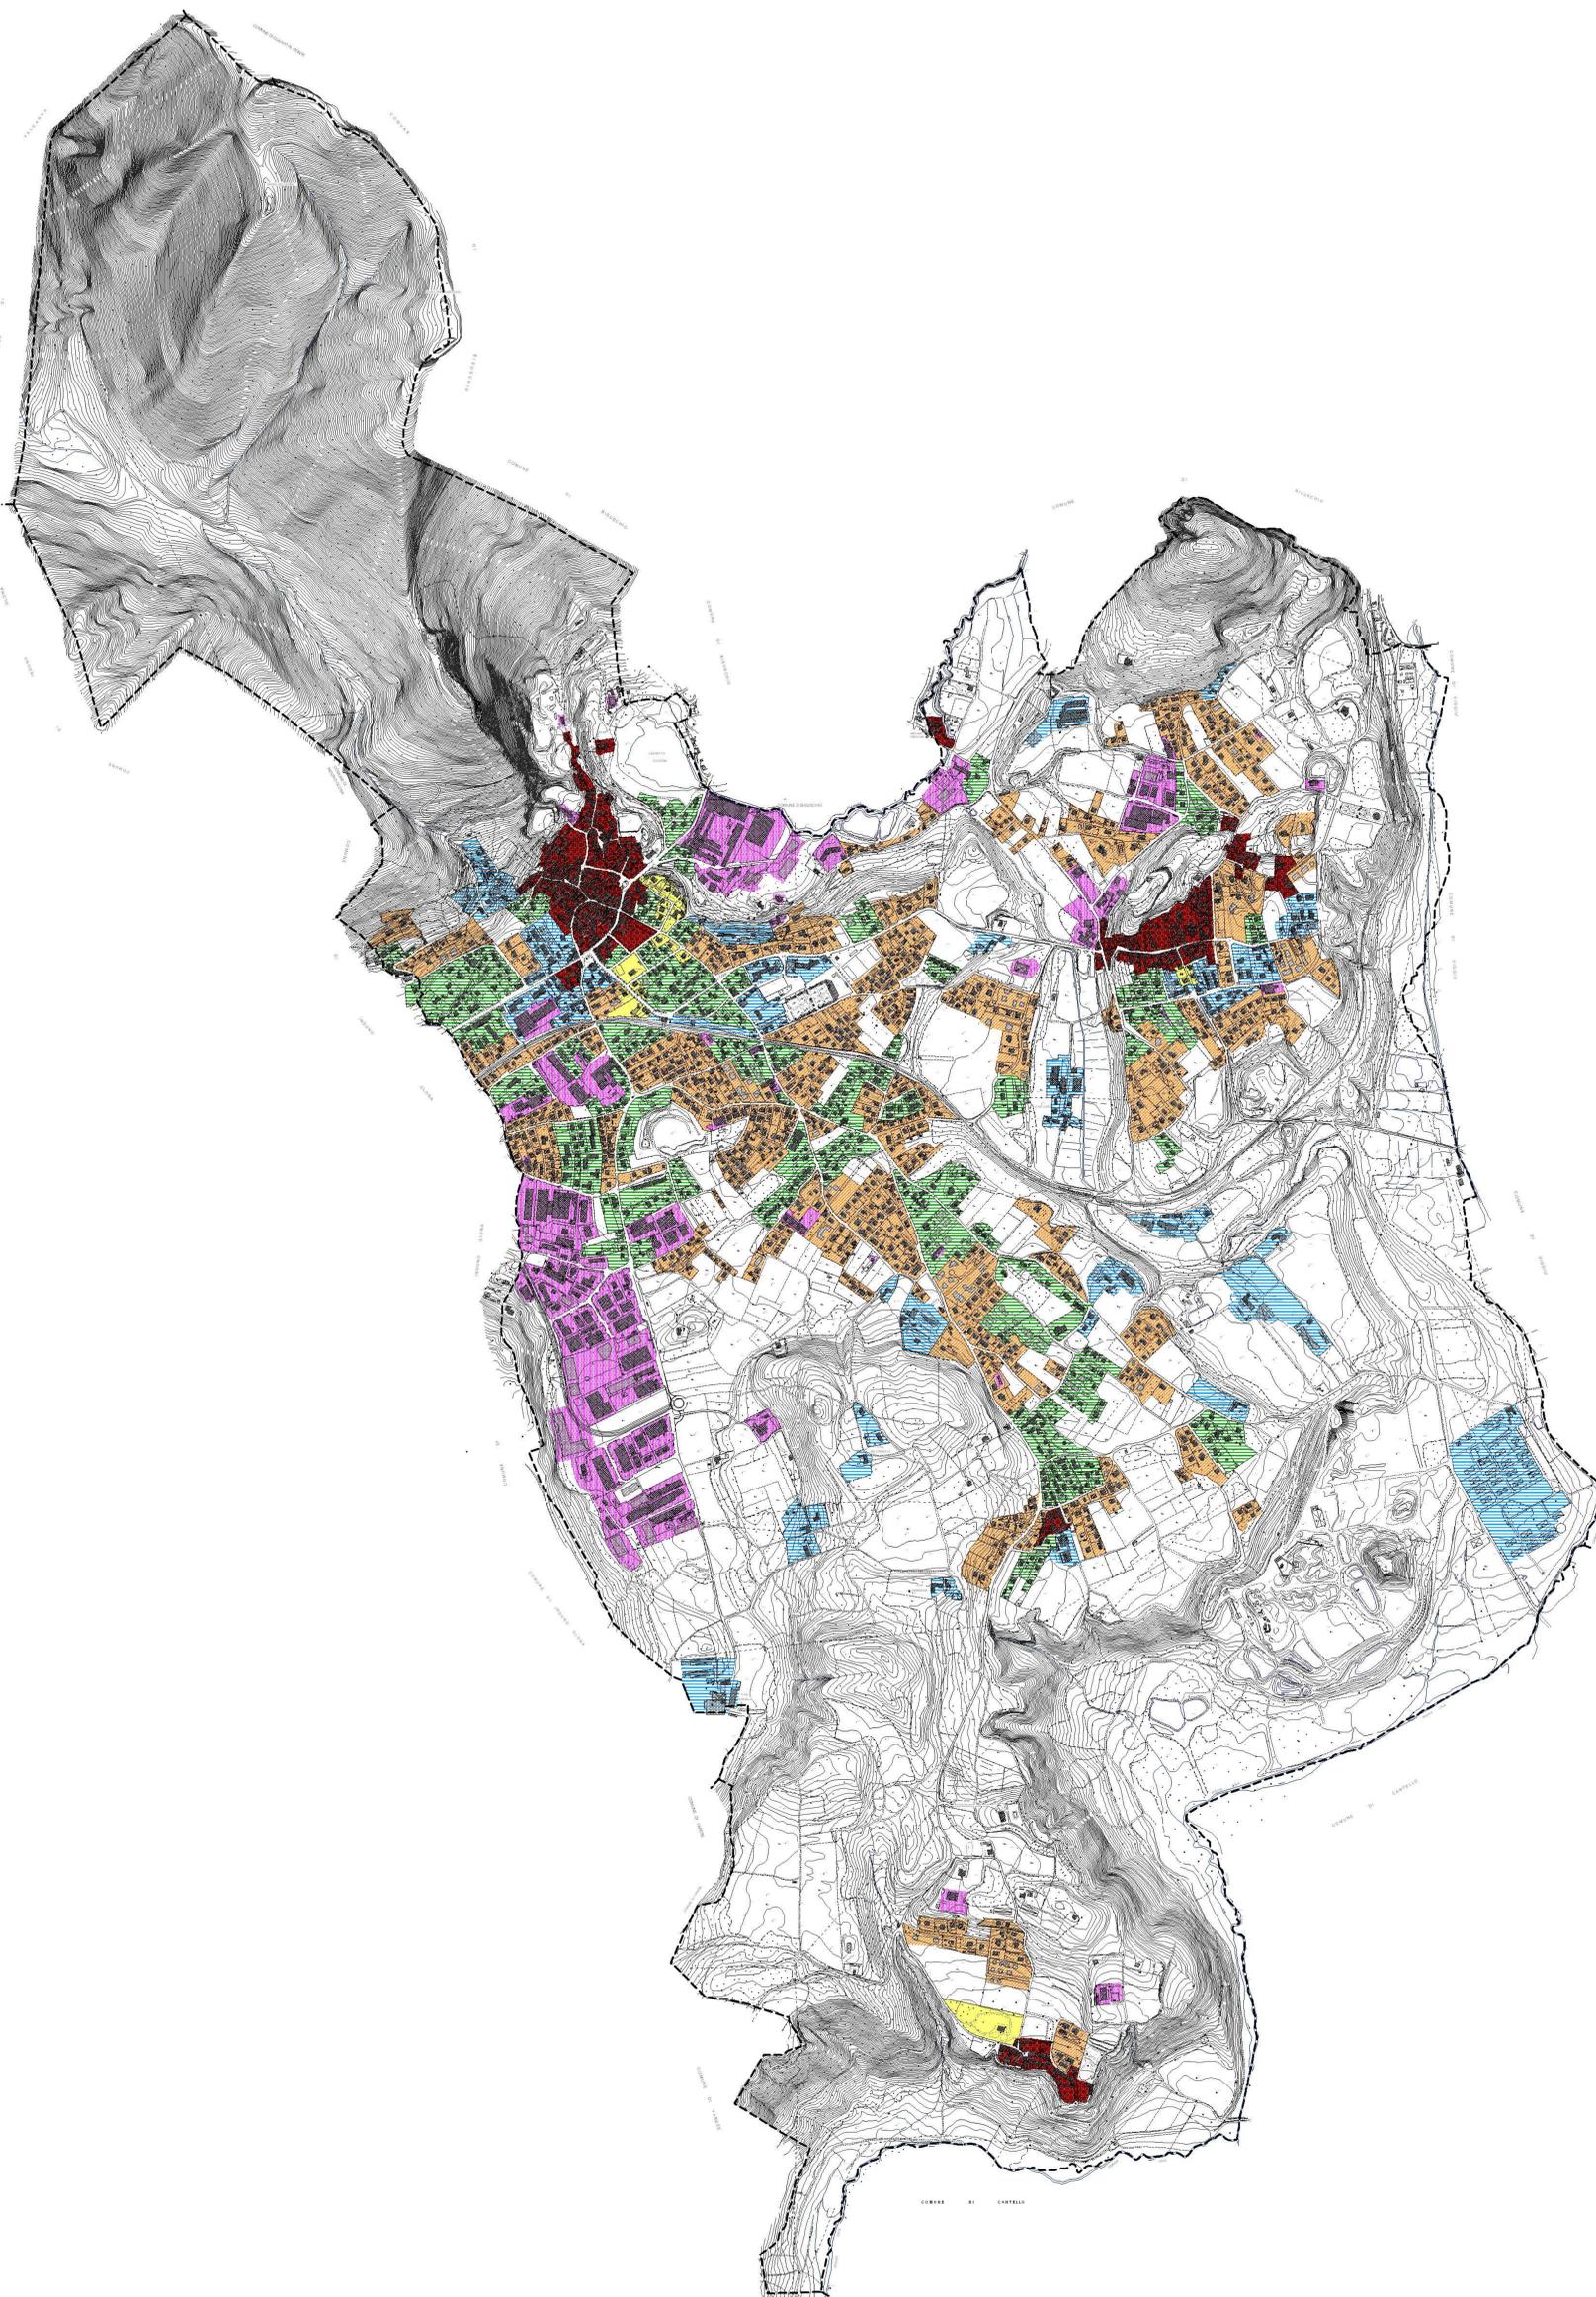

	COMUNE DI ARCISATE	Maurizio Mazzucchelli <i>architetto</i> Alberto Mazzucchelli <i>ingegnere</i> Roberto Pozzi <i>architetto</i>
PGT 2007-2011 PIANO DI GOVERNO DEL TERRITORIO		
PdR 2007 PIANO DELLE REGOLE		
APPROVAZIONE		
PdR9.0 CARATTERI TIPOLOGICI DEL PAESAGGIO URBANO		
SCALA 1:8000		
EDIZIONE		
ALLEGATO ALLA DELIBERAZIONE DI C.C. n° DEL		
Adozione	Deliberazione C.C. n° del	
Controdeduzioni	Deliberazione C.C. n° del	
Approvazione	Deliberazione C.C. n° del	
Pubblicazione	B.U.R.L. n° del	
Entrata in vigore		
Il Sindaco	Il Responsabile del Procedimento	Il Segretario Comunale
I PROGETTISTI		
Ing. Alberto Mazzucchelli Ord. Ing. Prov. Varese n° 1625 SIA società svizzera ingegneri e architetti n° 16076	arch. Roberto Pozzi Ordine degli Architetti della Provincia di Varese n° 1917	arch. Maurizio Mazzucchelli Ordine degli Architetti della Provincia di Varese n° 1213
Studio Associato INGEGNERIA ARCHITETTURA URBANISTICA		I-21040 Morazzone Via Europa 54 Tel 0332 870777 Fax 0332 870888 Info@saproject.it www.saproject.it

Documento depositato presso la Società Italiana Autori ed Editori (SIAE). Tutti i diritti sono riservati. Vietata la riproduzione non autorizzata.