


PLANIMETRIA GENERALE
DISPOSIZIONE CESSIONE AREA A PARCHEGGI E MARCIAPIEDE

scala 1:200

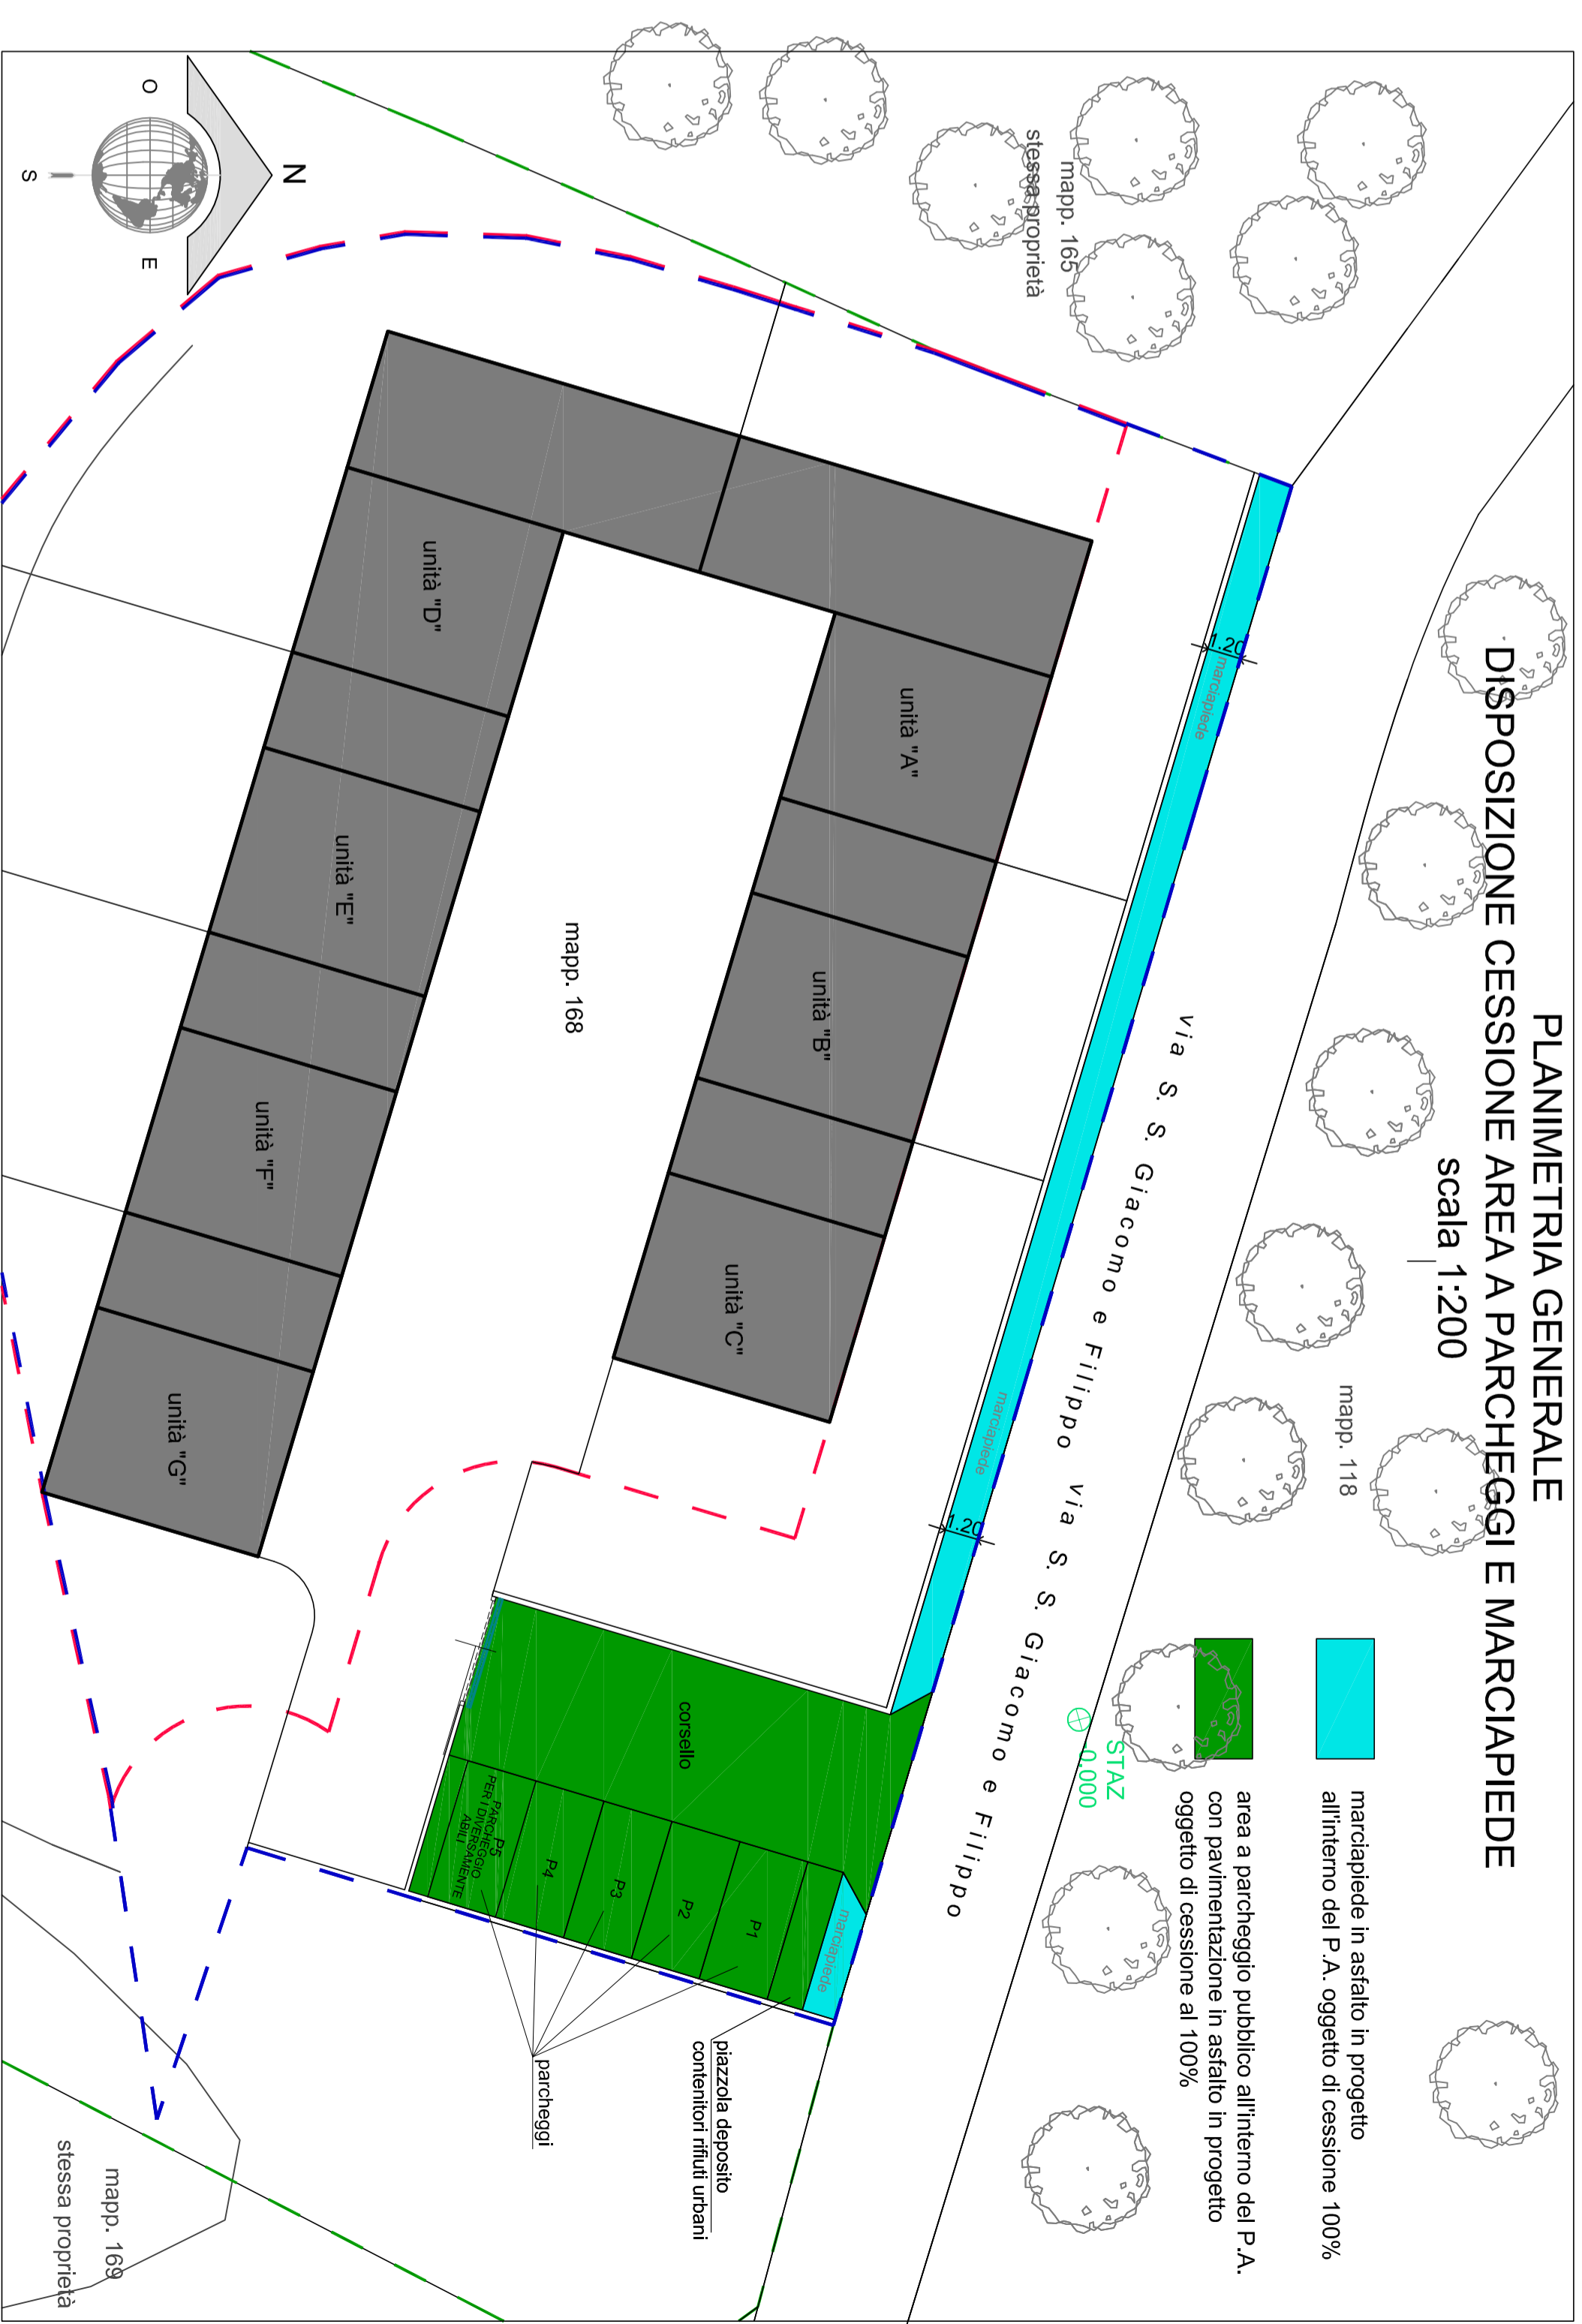

marciapiede in asfalto in progetto
all'interno del P.A. oggetto di cessione 100%

area a parcheggio pubblico all'interno del P.A.
con pavimentazione in asfalto in progetto
oggetto di cessione al 100%

STAZ
0+000

piazzola deposito
contenitori rifiuti urbani


parcheggi

mapp. 168

mapp. 118

stessa proprietà
mapp. 165

Via S. S. Giacomo e Filippo Via S. S. Giacomo e Filippo

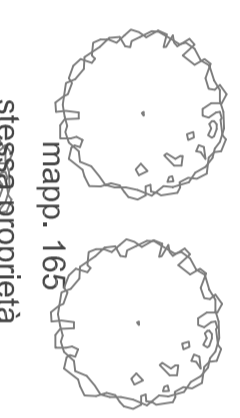

IL PROGETTISTA

LA RICHIEDENTE
Immobiliare Rocco S.R.L.
via Caio Mario n. 14 Arcisate (VA)
P.IVA 09720100966

INTEGRAZIONE 2



ARCHITETTO SILVIA MAGISTRI
VICOLO PER BOSTO, 2 - VARESE (VA) - TEL: 348 8937721

email: silmag@tin.it
pec: silvia.magistri@archwtdpe.it

TERRENO SITO: Arcisate(VA), frazione Velmaio, via S.S. Giacomo e Filippo
foglio C/3, mapp. 168

TAVOLA : Cessione aree - Planimetria generale

PIANO ATTUATIVO VELMAIO VIA SS. GIACOMO E FILIPPO
- COSTRUZIONE DI N. 7 UNITA' IMMOBILIARI ADIBITE A CIVILE ABITAZIONE -

PROPRIETA' : Immobiliare Rocco S.R.L.
21051 - Arcisate (VA), via Caio Mario n. 14 P.IVA: 09720100966

data 1ª emissione
30/05/2017

data integrazione
03/01/2018
04/04/2018

Scala 1:2000
1:3500
1:5000
1:8000
TAV. 08/i2