

Il presente elaborato è di proprietà dell'Arch. Silvia Magistri. L'uso, la riproduzione e la trasmissione a terzi sono vietati a termini di legge senza autorizzazione scritta.

LA RICHIEDENTE
 Immobiliare **Architect S.R.L.**
 via Carlo Mellini, 10
 P.IVA: 09720100966

IL PROGETTISTA
 Dr. Arch. **SILVIA MAGISTRI**
 n. 1589
 Ordine degli Architetti
 della Provincia di Varese

ARCHITETTO SILVIA MAGISTRI
 VIA COLO PER BOSTO, 2 - VARESE (VA) - TEL.: 346 8937721
 Terreno s/ro. Architet(VA), frazione Velmaio, via S.S. Giacomo e Filippo
 foglio C/3, mapp. 168


INTEGRAZIONE 2

email: silmag@tin.it
 p.p.c.: Architet@tin.it

data 1^a versione: 30/05/2017
 data istruttoria: 09/04/2018
 data approvazione: 27/03/2018

PROPRIETA': Immobiliare Roccoldo S.R.L.
 21031 - Arcisate (VA), via Carlo Mario n. 14 - P.IVA: 09720100966

TAV. 04/12

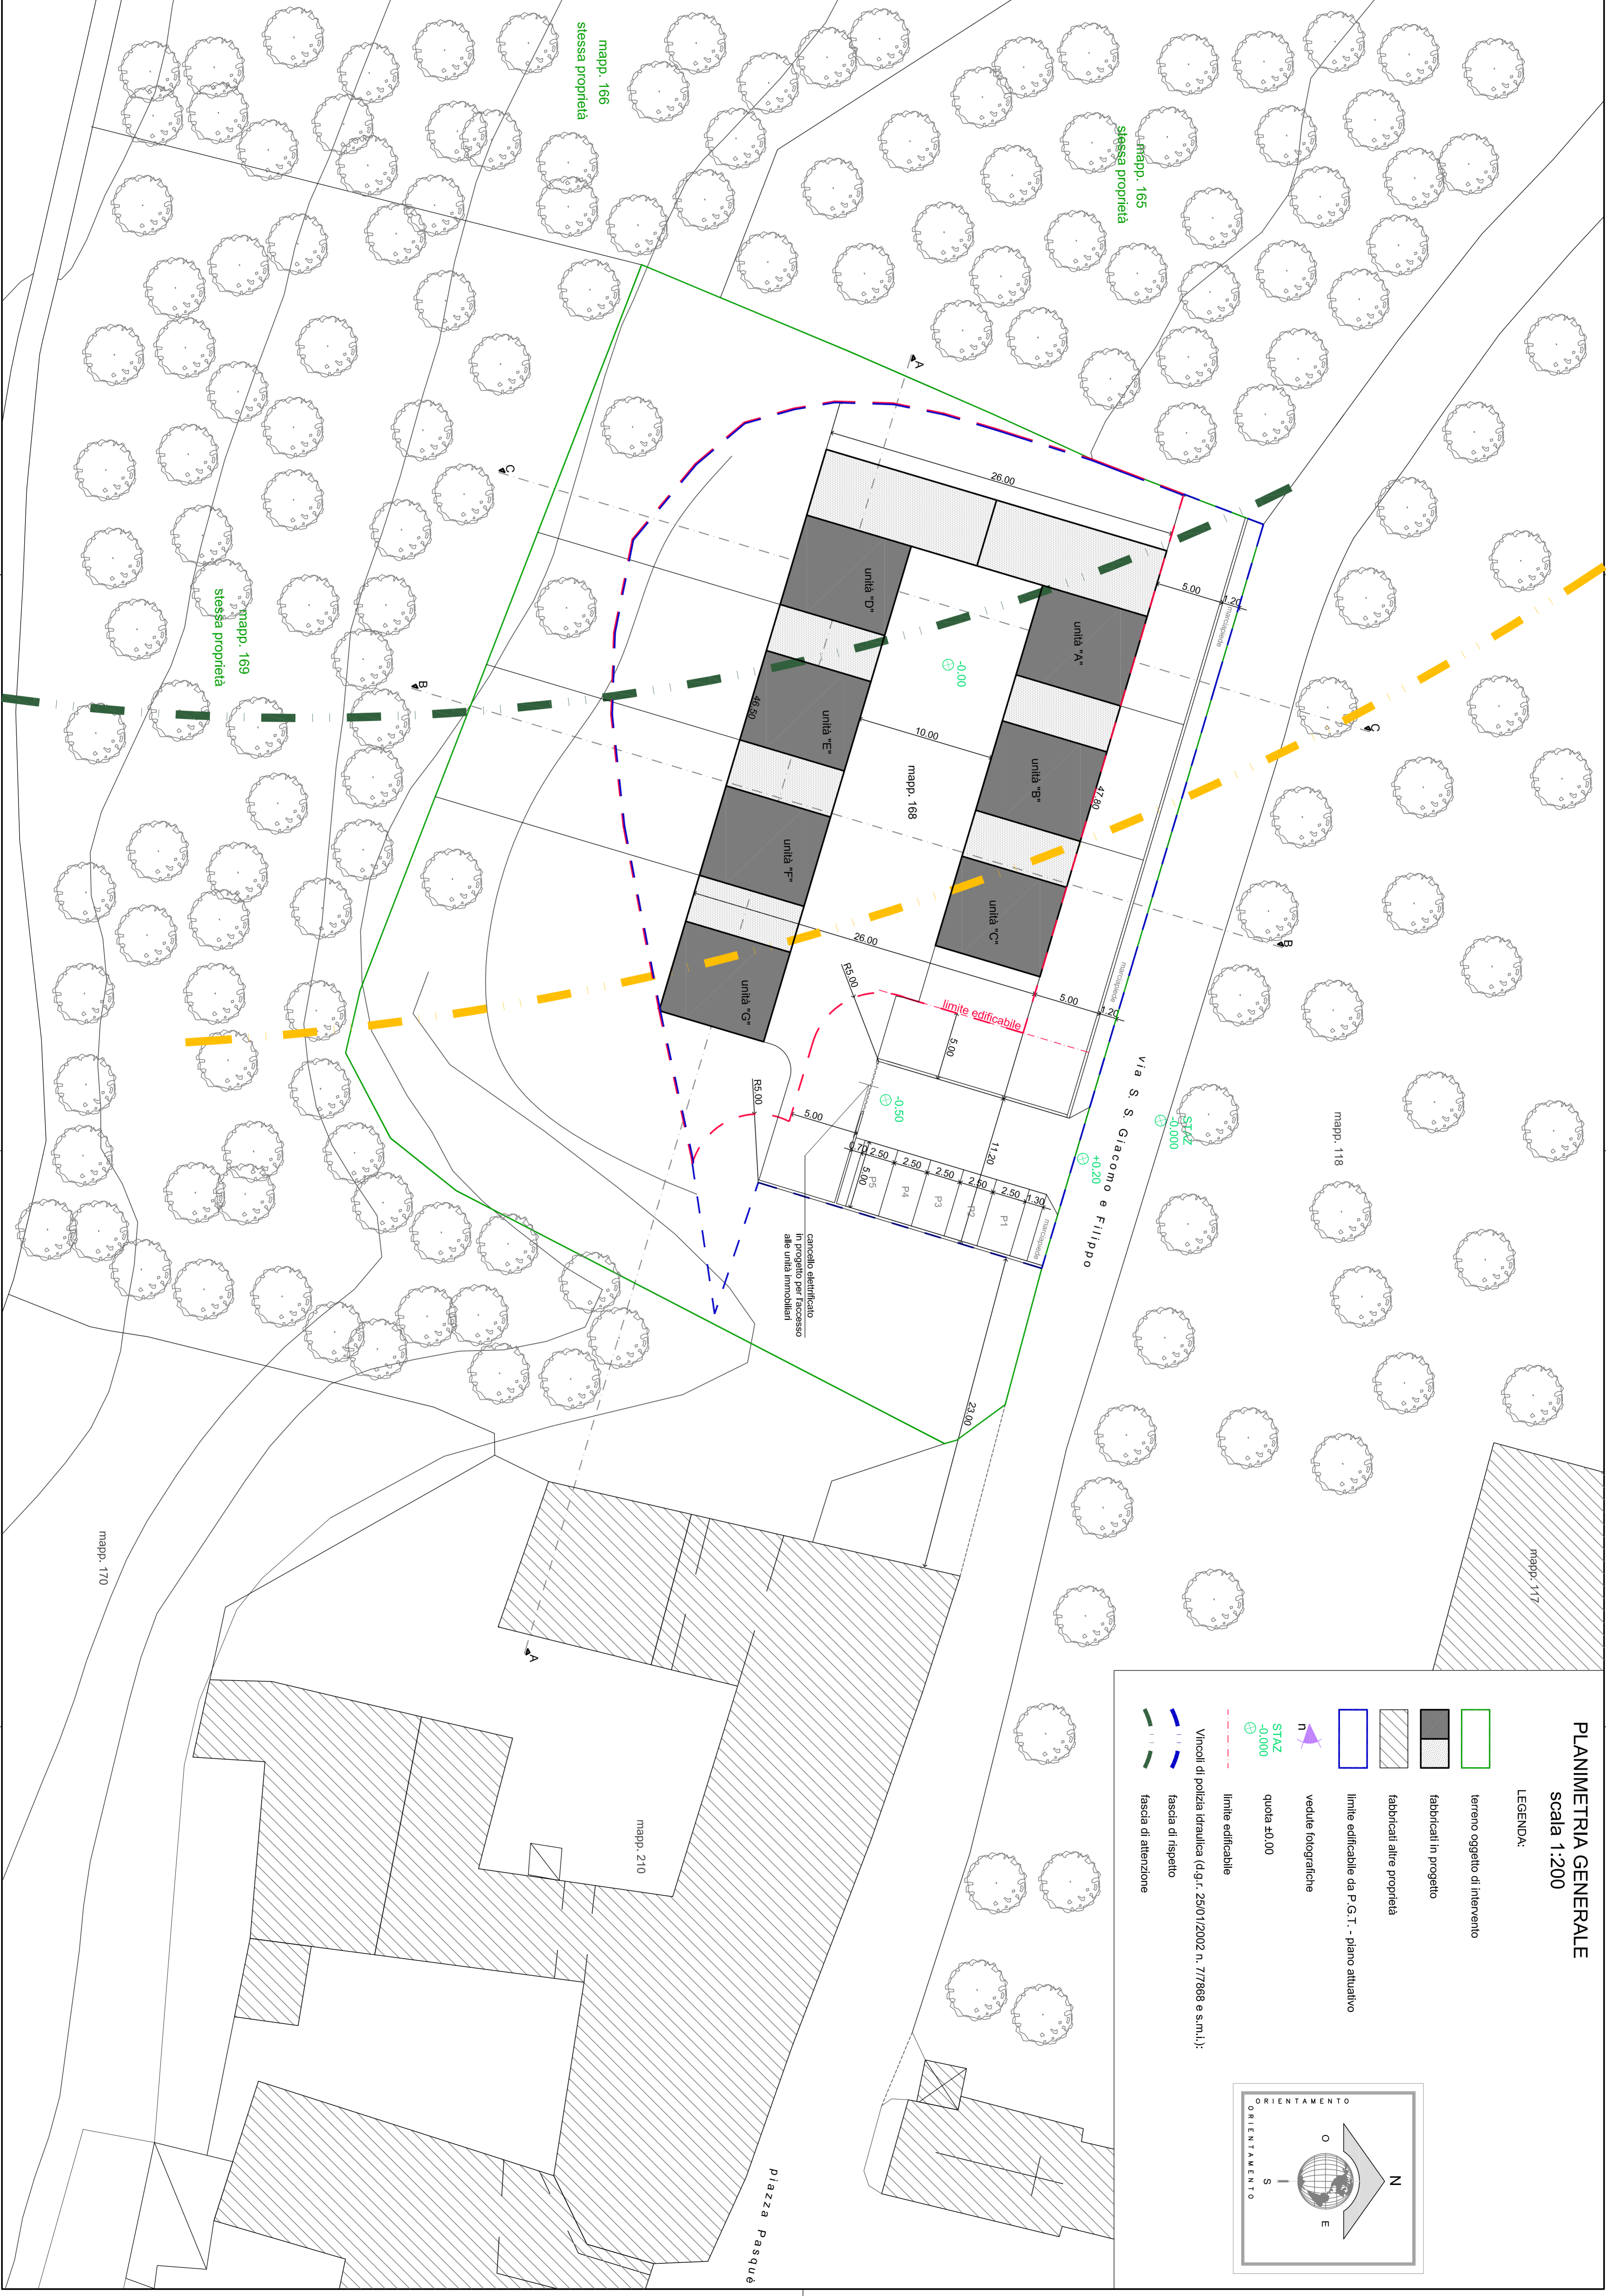

PLANIMETRIA GENERALE
scala 1:200

- LEGENDA:**
- terreno oggetto di intervento
 - fabbricati in progetto
 - fabbricati altre proprietà
 - limite edificabile da P.G.T. - piano attuativo
 - vedute fotografiche
 - quota +0.000
 - limite edificabile
 - Vincoli di polizia idraulica (d.g.r. 25/01/2002 n. 77968 e s.m.l.)
 - fascia di rispetto
 - fascia di alterazione

