

COMUNE DI ARGISATE (VA)  
 Estratto aerotopografico:  
 scala 1:2000

LEGENDA:  
 terreno oggetto di lottizzazione

**LA RICHIEDENTE**  
 Immobiliare Mappo S.R.L.  
 via Carlo Mellini, 10 - Arcisate (VA)  
 P.IVA: 09720100966

**IL PROGETTISTA**  
 Dr. Arch.  
**SILVIA MAGISTRI**  
 n. 1589  
 P.IVA: 09720100966

**ARCHITETTO SILVIA MAGISTRI**  
 VIA COLO PER BOSTO, 2 - VARESE (VA) - TEL.: 348 8837721  
 foglio C/3, mapp. 168


TERRENO SITO: Arcisate(VA), frazione Velmio, via S.S. Giacomo e Filippo  
 foglio C/3, mapp. 168

TAVOLA: Stato di Fatto:  
 estratto aerotopografico - planimetria generale

PIANO ATTUATIVO VELMAIO VIA SS. GIACOMO E FILIPPO  
 - COSTRUZIONE DI N. 7 UNITA' IMMOBILIARI ADIBITE A CIVILE ABITAZIONE -

PROPRIETA': Immobiliare Roccoco S.R.L.  
 21031 - Arcisate (VA), via Carlo Mellini n. 14 - P.IVA: 09720100966

**INTEGRAZIONE 2**

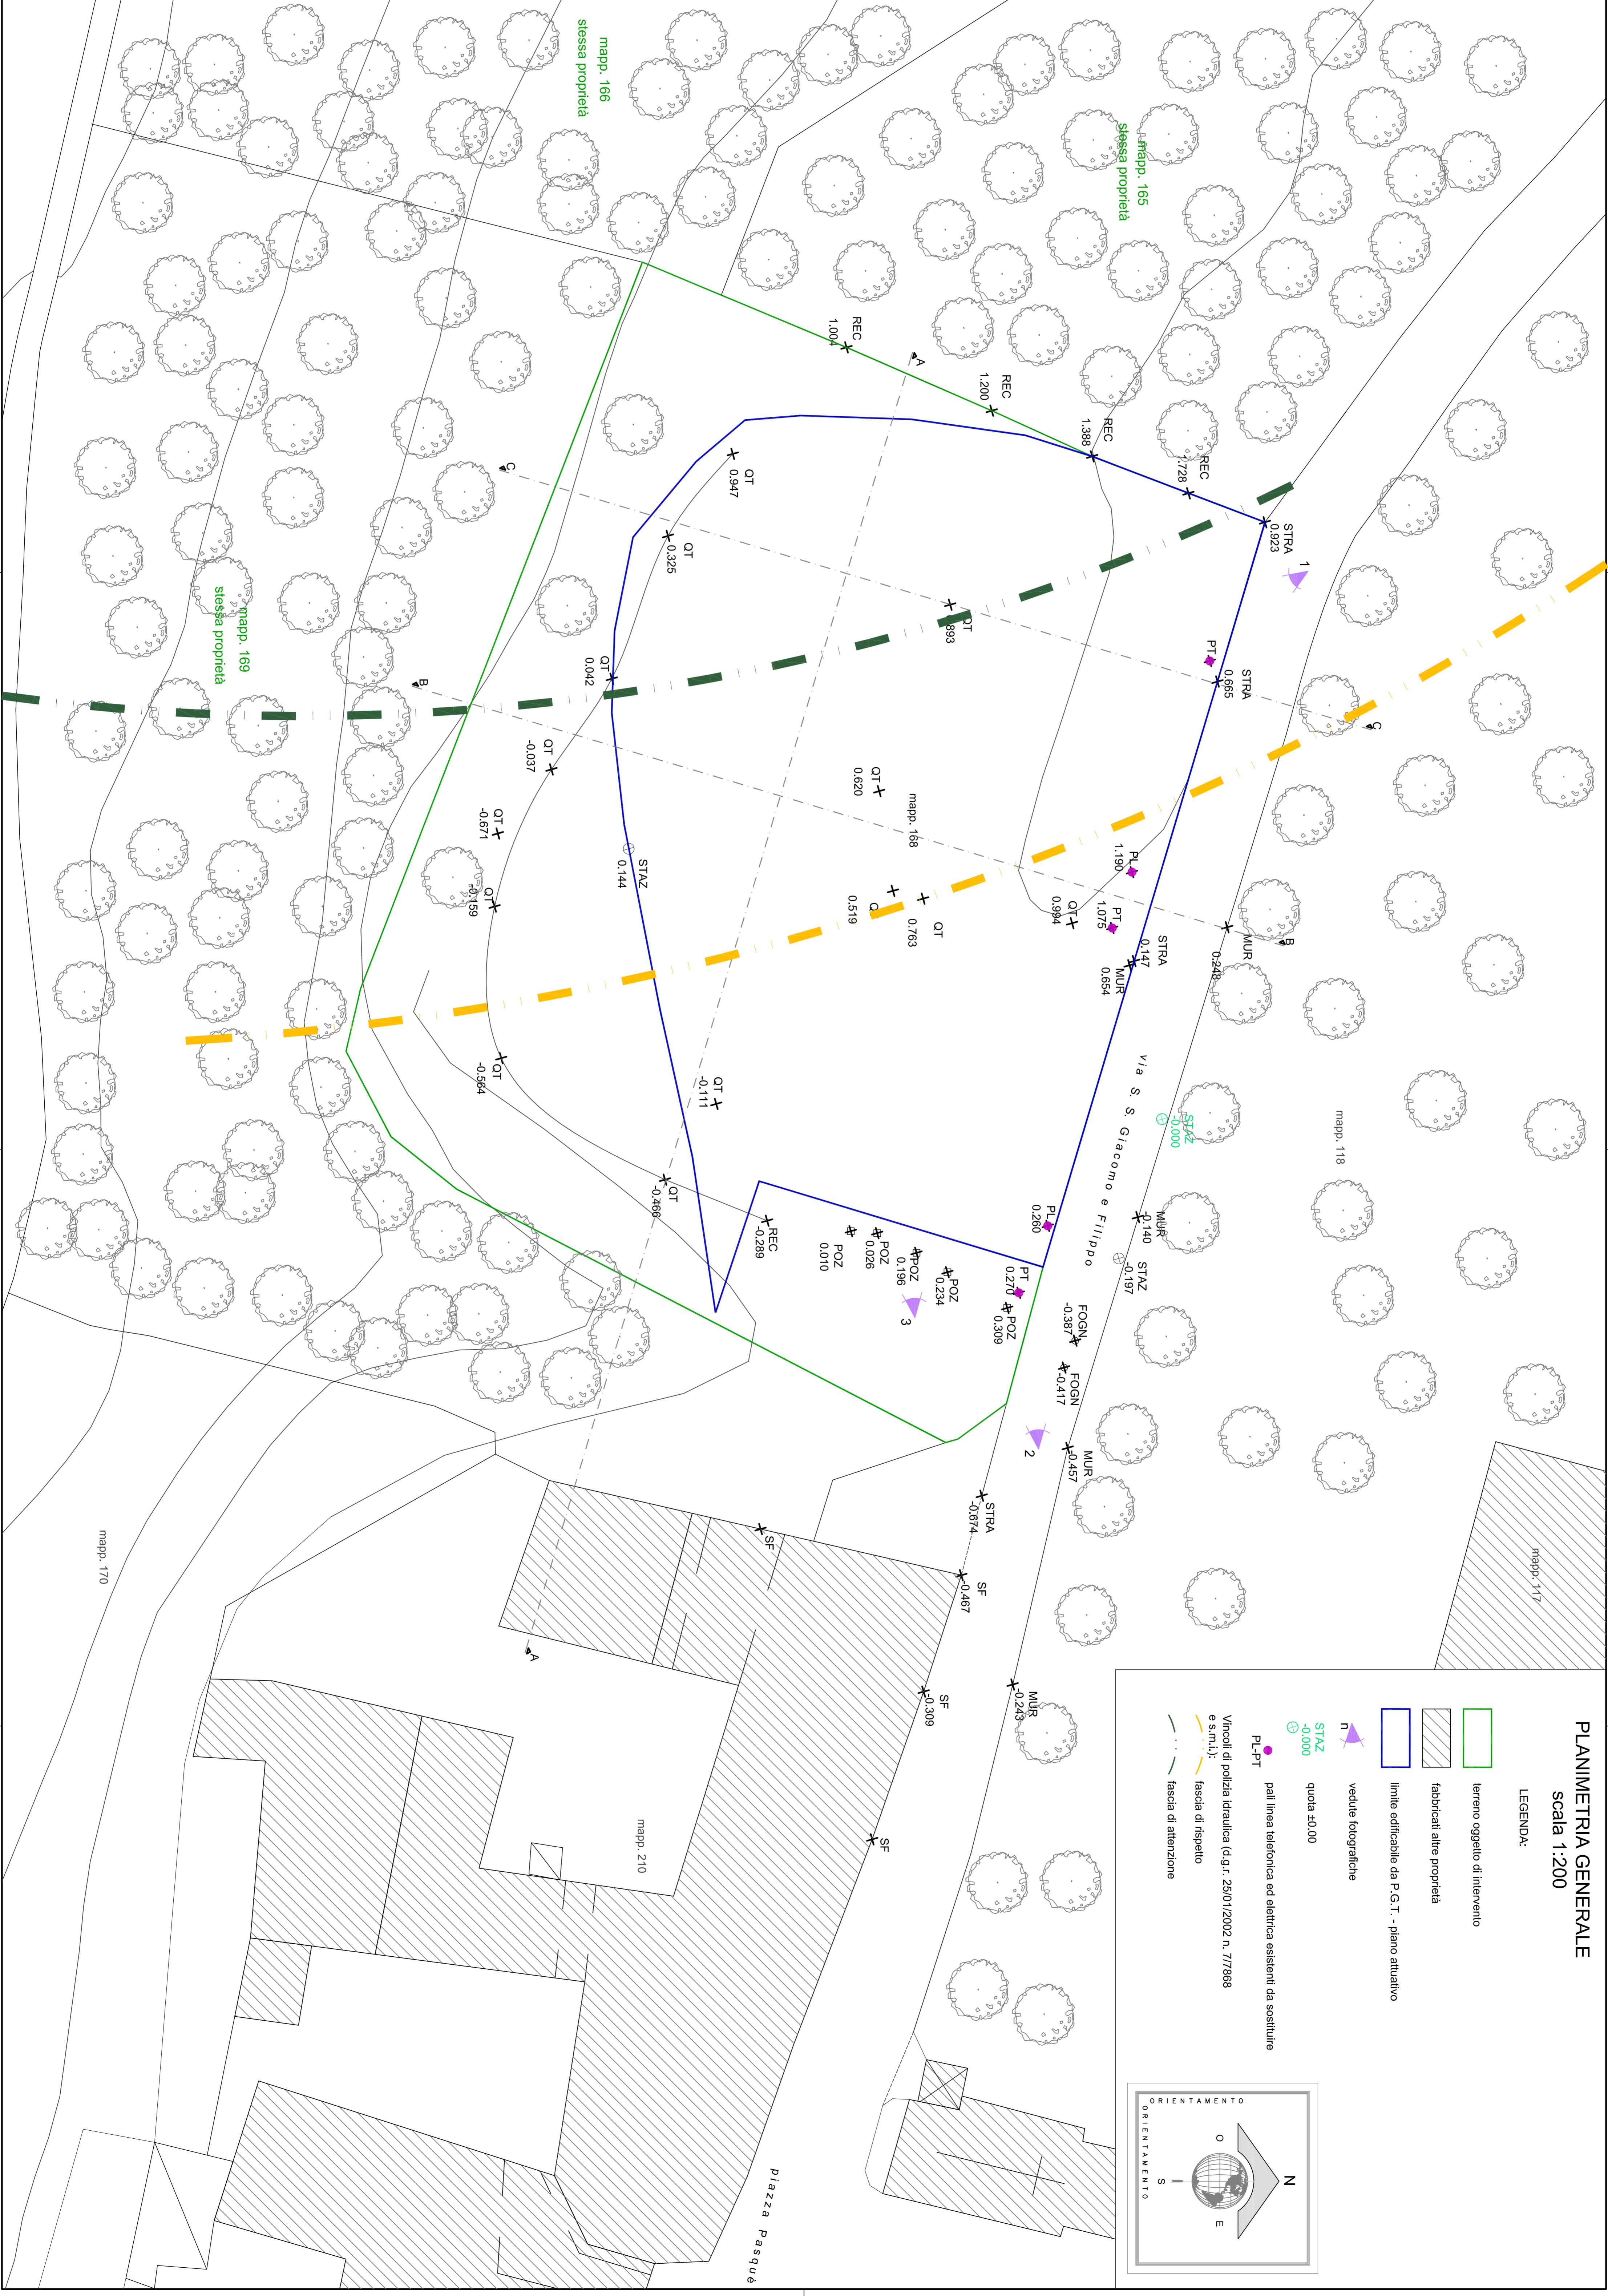

**PLANIMETRIA GENERALE**  
 scala 1:200

LEGENDA:  
 terreno oggetto di intervento  
 fabbricati altre proprietà  
 limite edificabile da P.G.T. - piano attuativo  
 vedute fotografiche  
 STAZ quota ±0,00  
 P.L-PT  
 pali linea telefonica ed elettrica esistenti da sostituire  
 Vincoli di polizia idraulica (d.g.r. 25/01/2002 n. 77968 e s.m.i.): fascia di rispetto  
 fascia di attenzione

